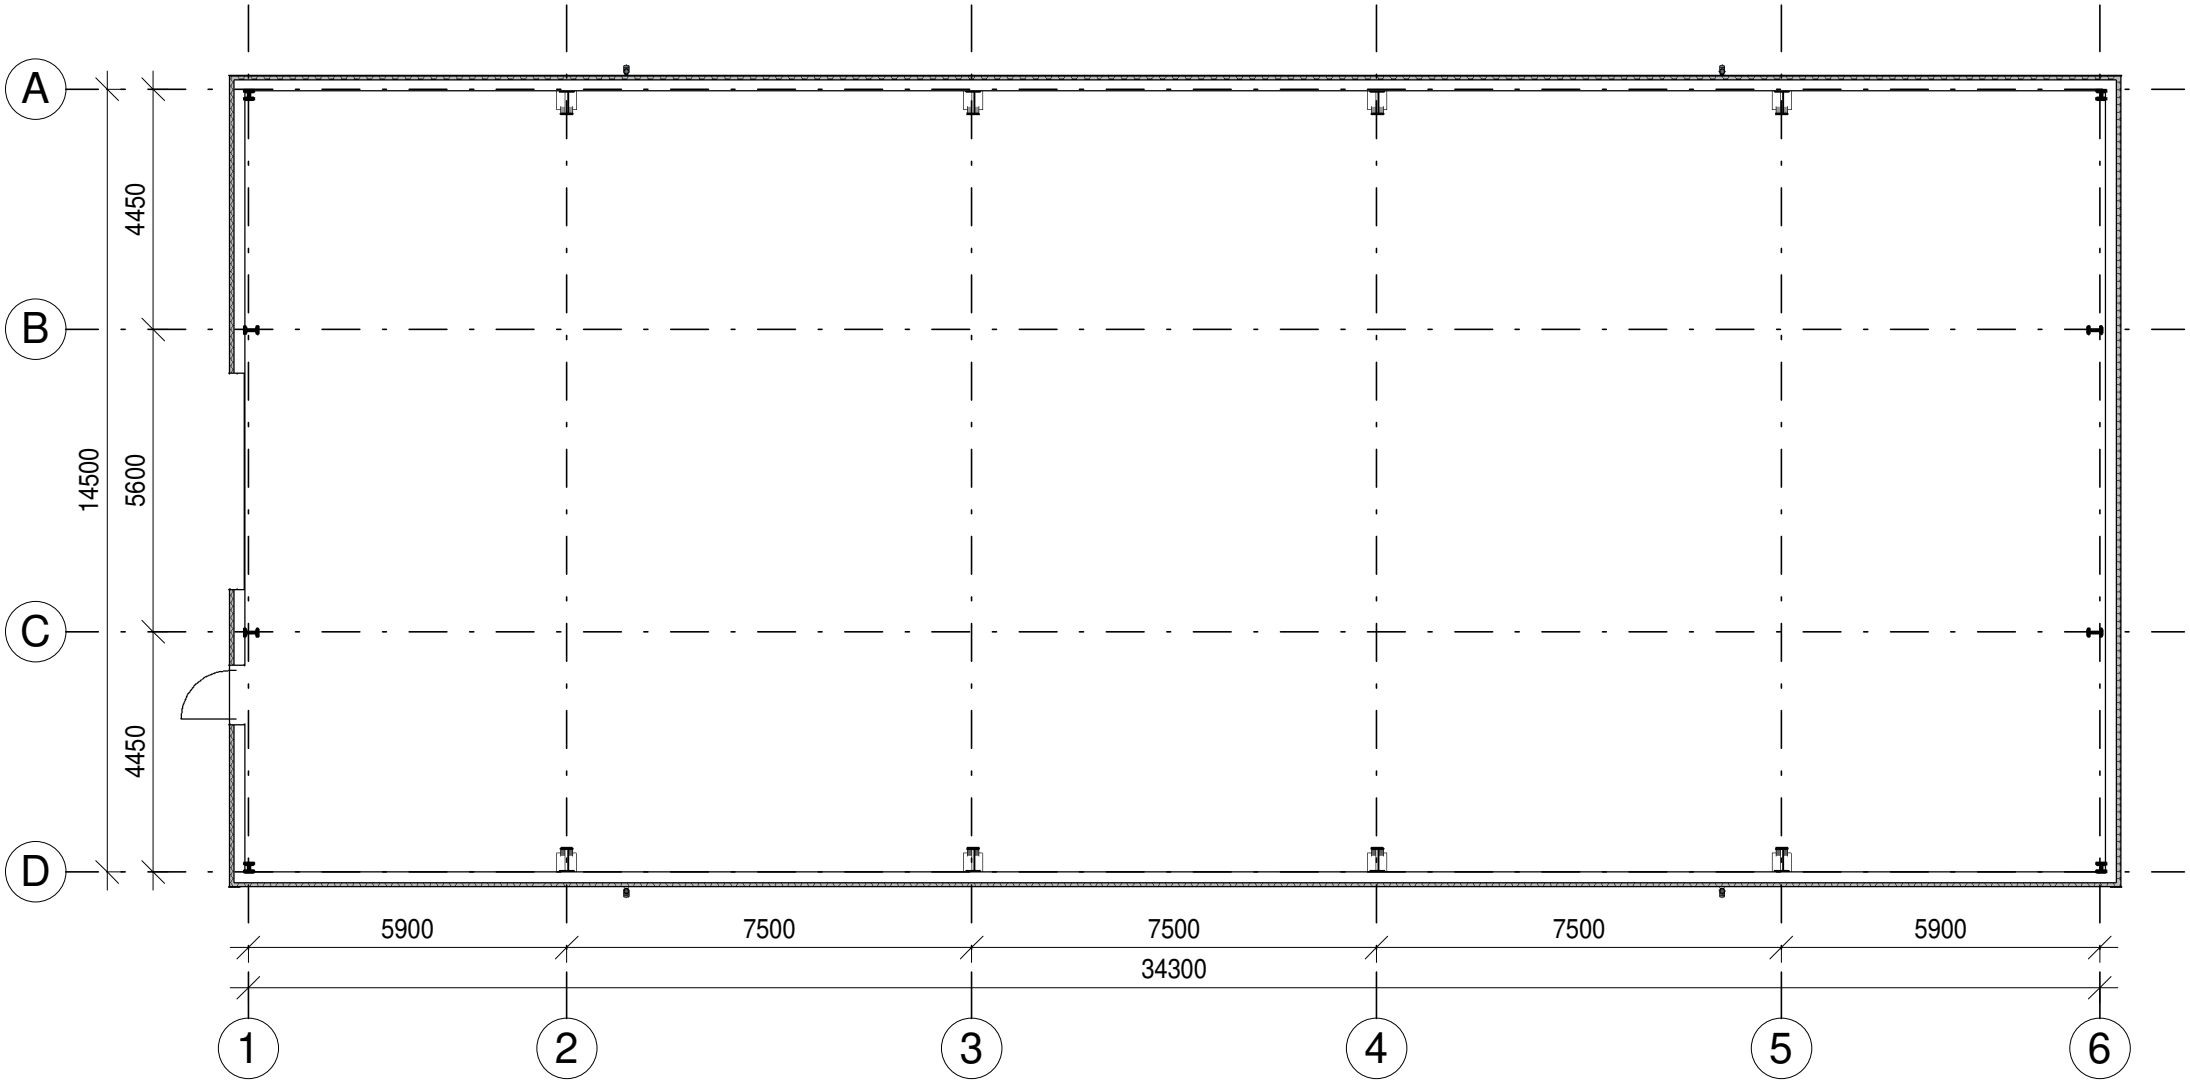
A
B
C
D
4450
5600
4450
14500
5900
7500
7500
7500
5900
34300
1
2
3
4
5
6

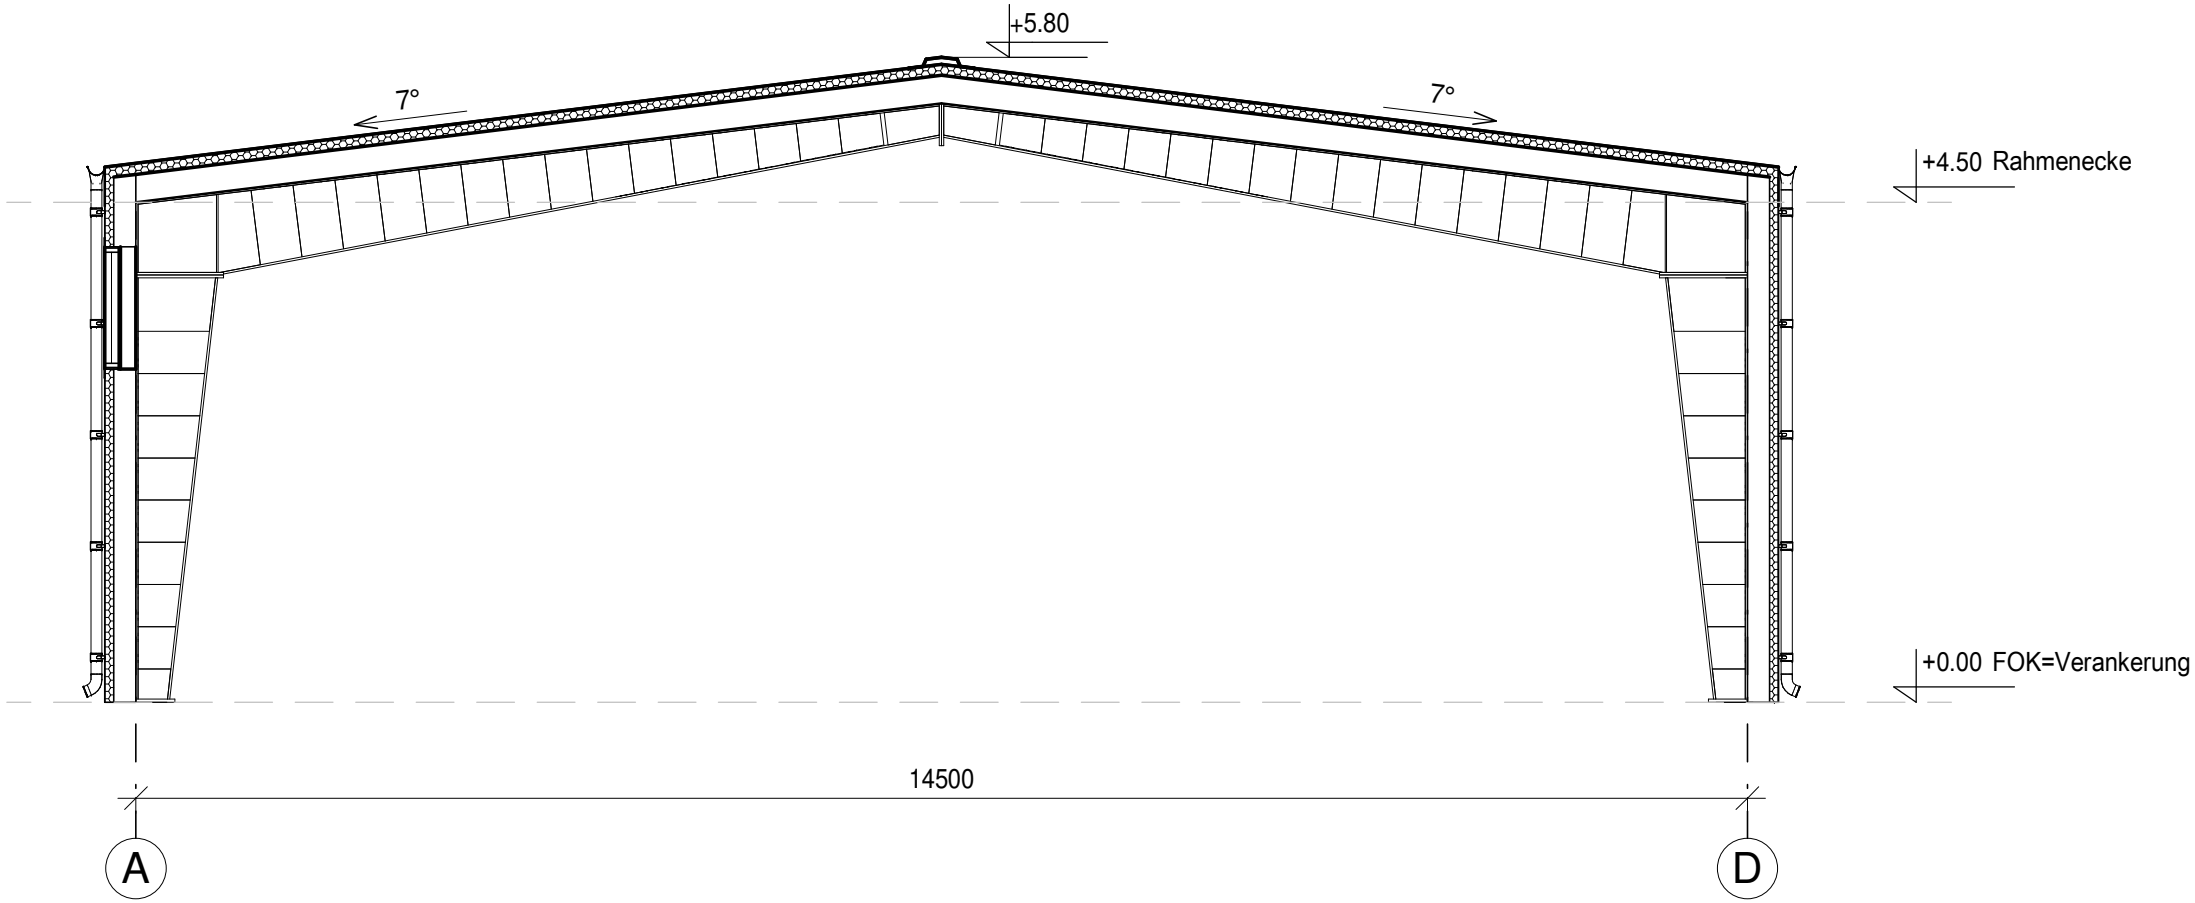
+5.80
7°
7°
+4.50 Rahmenecke
+0.00 FOK=Verankerung
14500
A
D

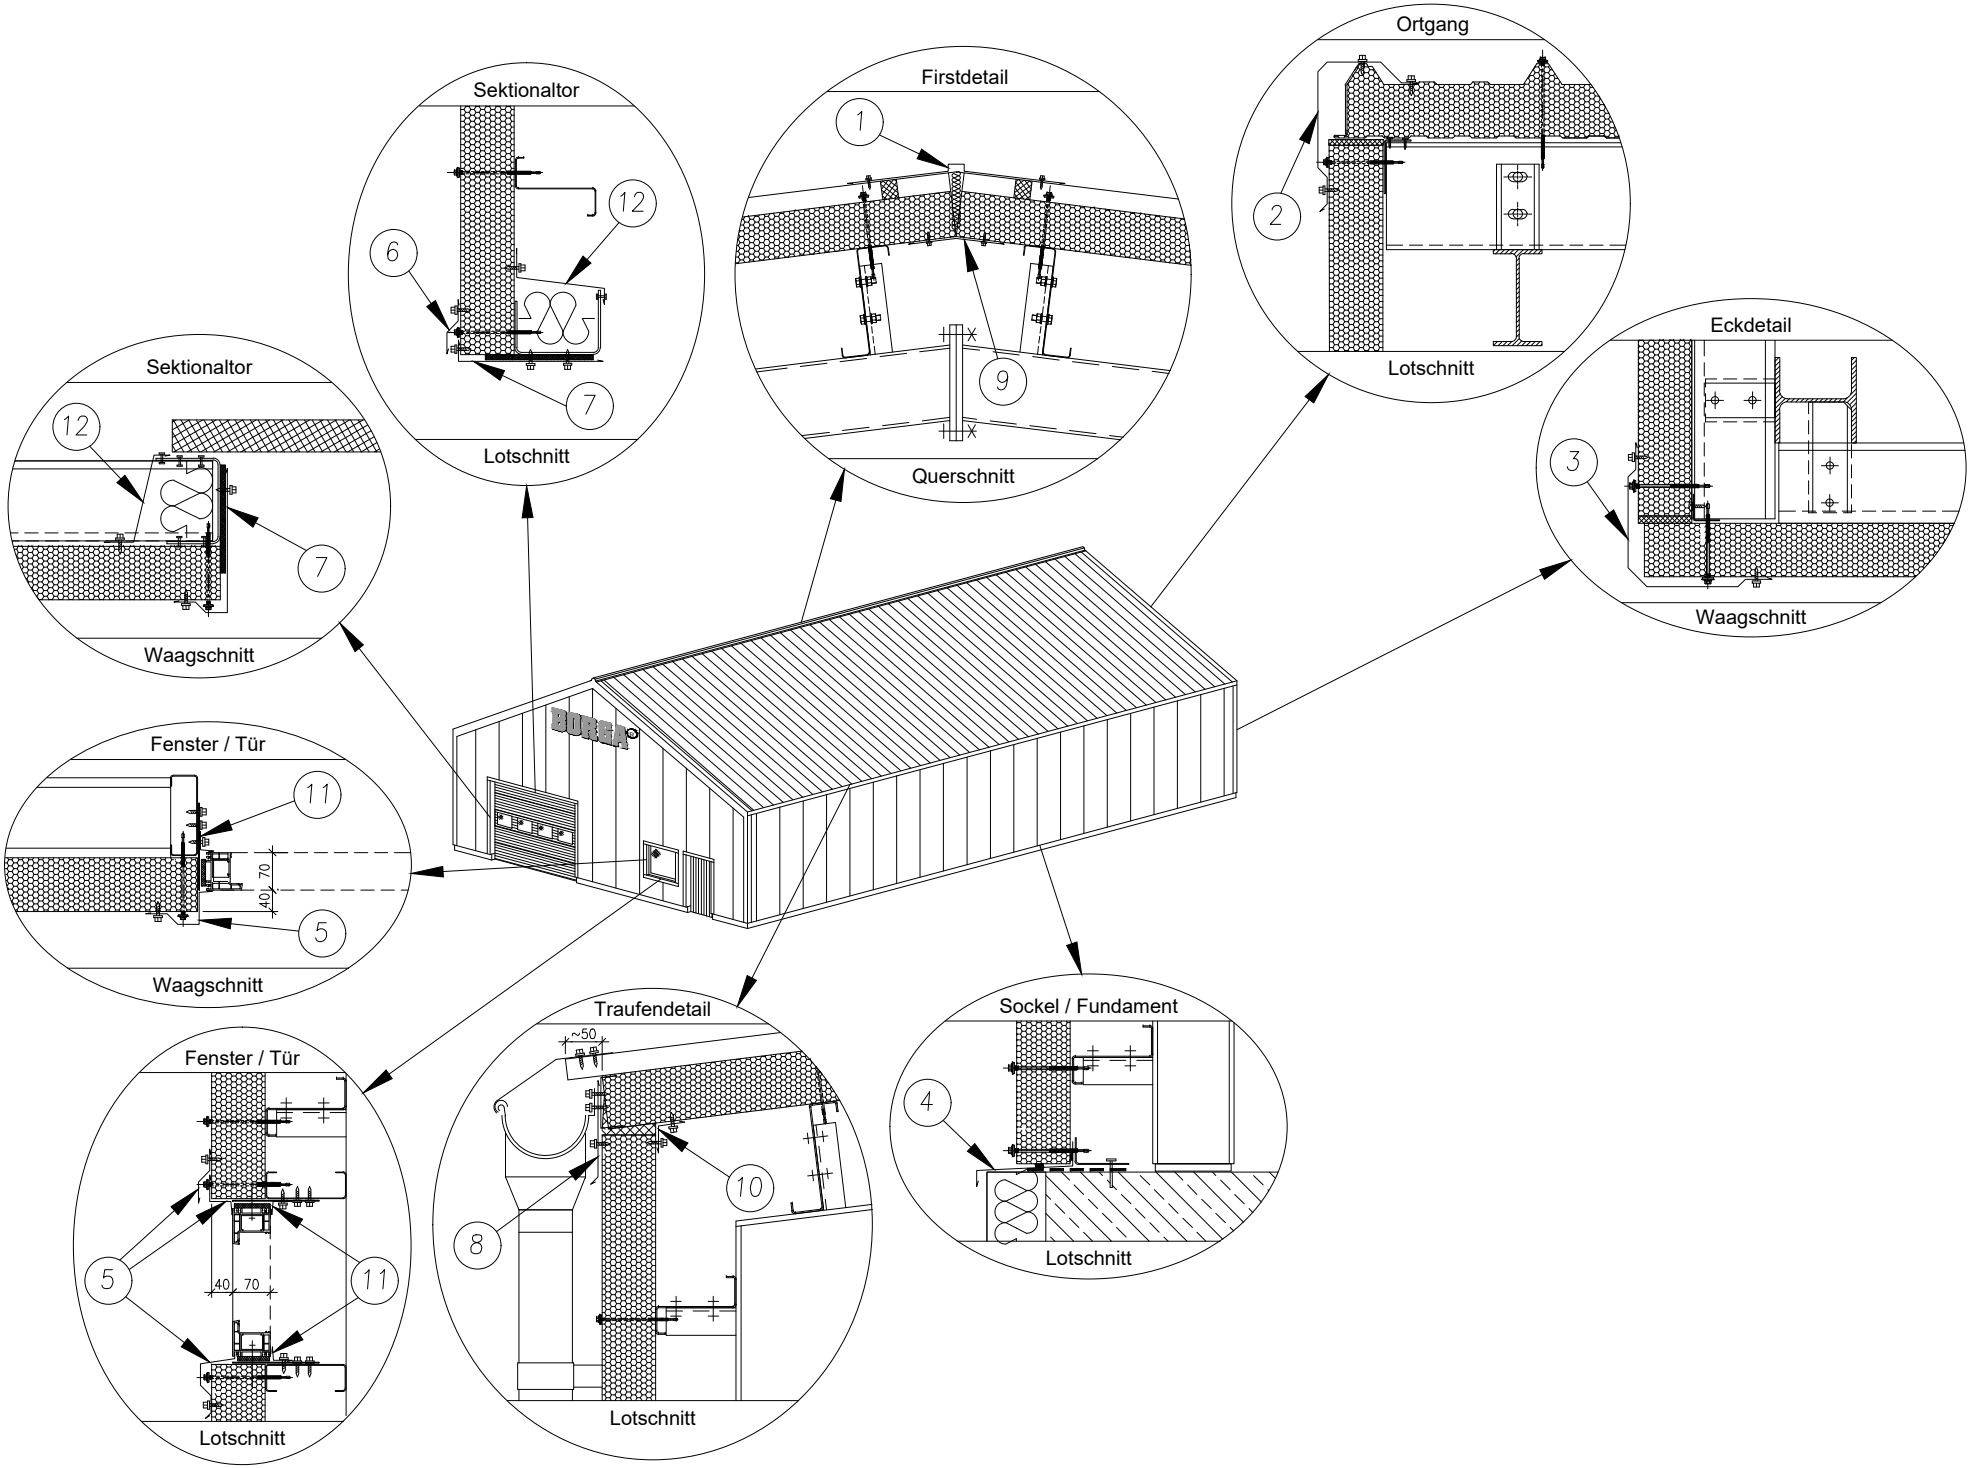
Sektionaltor
12
6
7
Lotschnitt
Firstdetail
1
9
Querschnitt
Ortgang
2
Lotschnitt
Sektionaltor
12
7
Waagschnitt
Eckdetail
3
Waagschnitt
Fenster / Tür
11
70
40
5
Waagschnitt
Fenster / Tür
5
11
40
70
Lotschnitt
Traufendetail
~50
8
10
Lotschnitt
Sockel / Fundament
4
Lotschnitt

BORGA®